

1. Obszar aktualizacji oznaczono linią szrafuowaną.  
2. Informacje o służebnościach gruntowych mających wpływ na zagospodarowanie gruntów, zlokalizowanych w granicach projektowanej inwestycji - nie badano.


dn. 29-05-2026

GKK.6640.1080.2026

Województwo: dolnośląskie  
Powiat: średzki  
Jednostka ewidencyjna: 021803\_2 Miękinia - obszar wiejski  
Obręb: 0010 Krępice  
Działka: według zakresu

MAPA DO CELÓW PROJEKTOWYCH  
SKALA 1:500

Sekcje mapy: 6.149.10.04.2.3; 6.149.10.04.2.4  
Układ Odniesienia PL-2000 STREFA 6 (18)  
Układ Wysokościowy PL-EVRF2007-NH

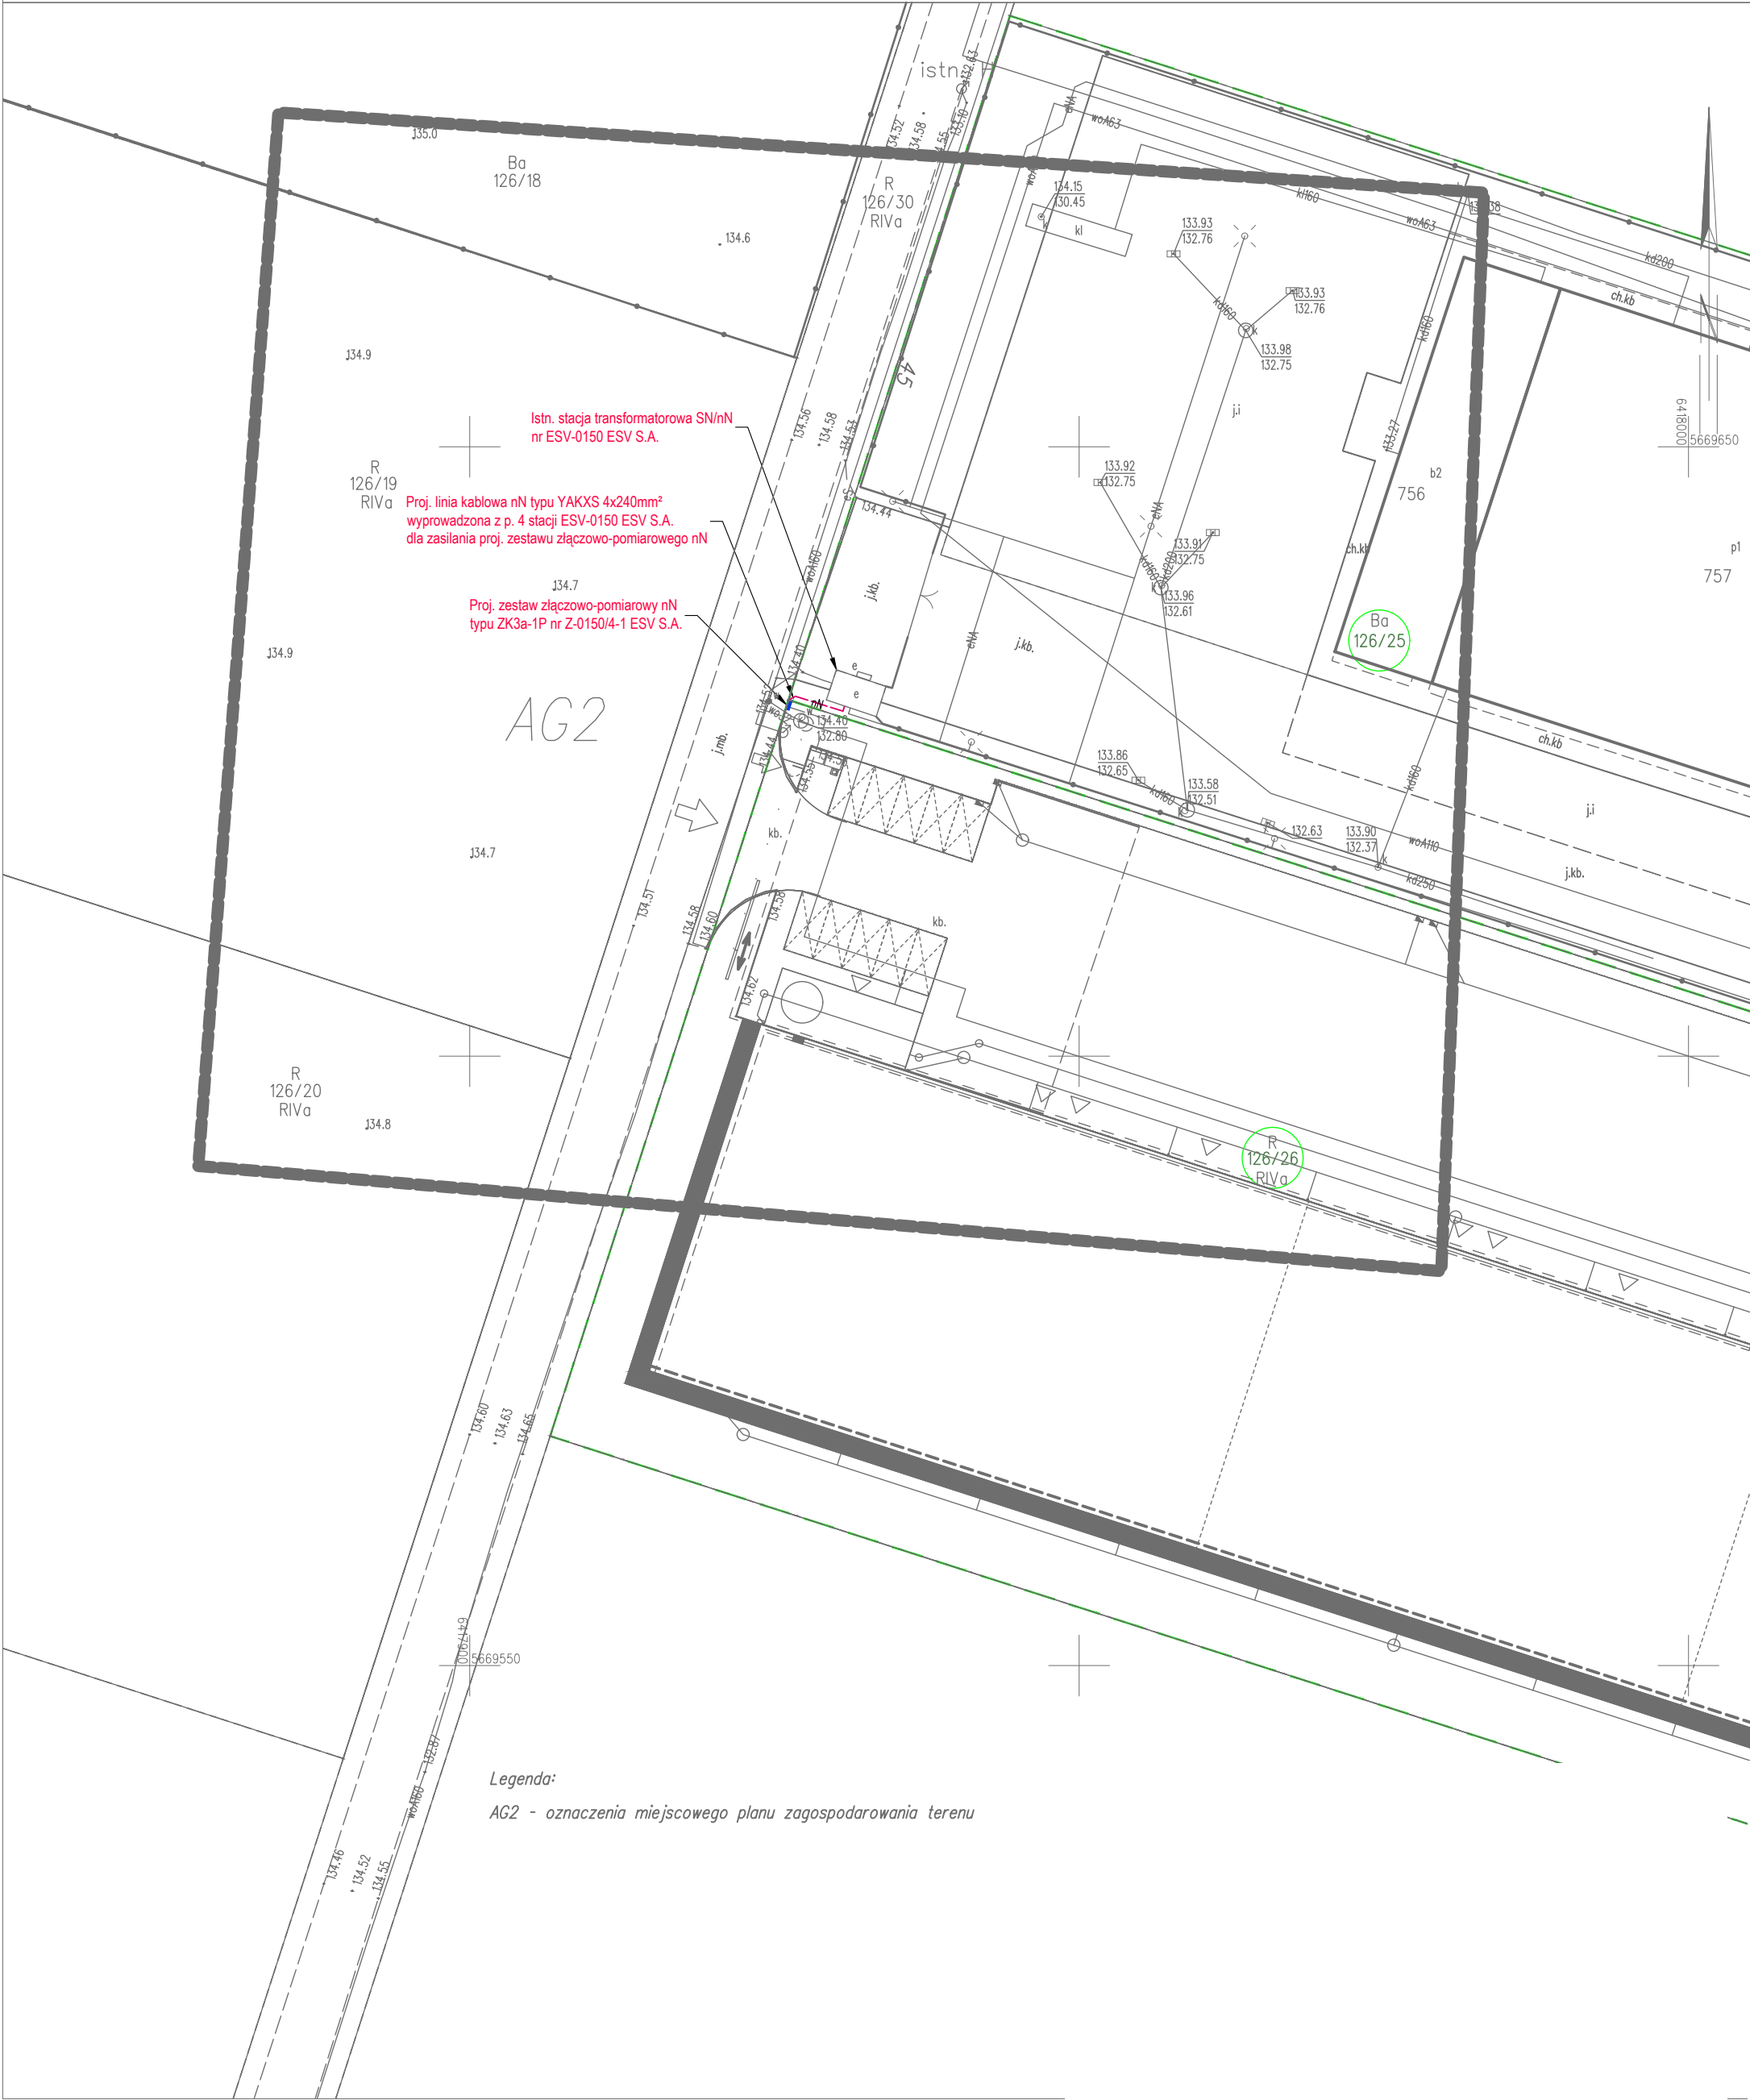

SZCZEGÓŁ 1:100



LEGENDA:

- proj. linia kablowa nN typu YAKXS 0,6/1kV 4x240mm² + przewód FTPw 4x2x0,5mm kat. 5e w rurze osłonowej OPTO 40/3,7 układanej nad linią kablową
- proj. zestaw złączowo-pomiarowy nN

UWAGI:

- Roboty ziemne w pobliżu czynnych linii kablowych elektroenergetycznych i telekomunikacyjnych, gazociągów i innych rurociągów do przesyłania cieczy lub gazów oraz w pobliżu innych urządzeń podziemnych powinny być prowadzone tylko pod bezpośrednim nadzorem kierownika robót oraz w uzasadnionych przypadkach pod nadzorem właścicieli danych sieci.
- W terenie mogą istnieć niezidentyfikowane sieci i urządzenia podziemne, które należą do różnych firm, o których istnieniu nikt nie był poinformowany. W przypadku natrafienia na takie elementy uzbrojenia podziemnego należy natychmiast przerwać roboty, zabezpieczyć odkryte urządzenie, zawiadomić służby eksploatacyjne tego obiektu i uzgodnić z nimi sposób skrzyżowania projektowanej trasy z tymi urządzeniami.
- Kable należy układać w terenie zniwelowanym, po wykonaniu innych robót ziemnych, zachowując odległości poziome i pionowe zgodnie z odpowiednimi normami i przepisami.
- Wskazane jest wykonywanie przekopów kontrolnych oraz używanie przyrządów elektronicznych do dokładnej lokalizacji urządzeń podziemnych.
- Głębokość ułożenia kabli w ziemi, mierzona prostopadłe od powierzchni ziemi do górnej powierzchni kabla, powinna wynosić co najmniej 70cm. Kable należy układać na dnie wykopu, na warstwie piasku o grubości co najmniej 10cm, ułożone kable należy zasypać warstwą piasku o grubości co najmniej 10cm, następnie warstwą rodzimego gruntu.
- Do oznaczenia trasy kabla należy użyć folię lub siatkę koloru niebieskiego, nad kablem na wysokości nie mniejszej niż 25cm i nie większej niż 35cm.
- Odcinki robót ziemnych powinny być ogrodzone, a przy prowadzeniu robót na ulicach powinny być ustawione mostki dla pieszych przekraczających wykop.
- Na skrzyżowaniach z sieciami sanitarnymi, telekomunikacyjnymi, elektrycznymi oraz ciągami ruchu pieszego, stosować osłony rurowe. Na skrzyżowaniach z drogami wewnętrznymi, ciągami ruchu kołowego, stosować osłony rurowe, przystosowane do trudnych warunków terenowych.
- Dla przejść poprzecznych wykonanych w technologii bezrozkopowej należy zachować min. 0,5m odległości w świetle od sieci gazowej, rurociągów sieci wodociągowej, sieci kanalizacji ogólnospławnej i sieci kanalizacji sanitarnej. Dla przejść poprzecznych wykonanych w wykopie otwartym należy zachować min. 0,2m odległości w świetle od sieci gazowej, rurociągów sieci wodociągowej, sieci kanalizacji ogólnospławnej i sieci kanalizacji sanitarnej. W miejscach poprzecznych kolizji z siecią ciepłowniczą zachować w świetle min. 0,4m.
- Prowadzenie linii kablowych przewiduje się wykonać w wykopie otwartym - chyba że na rysunku podano inaczej.