


ŚCIANA "R"

1600

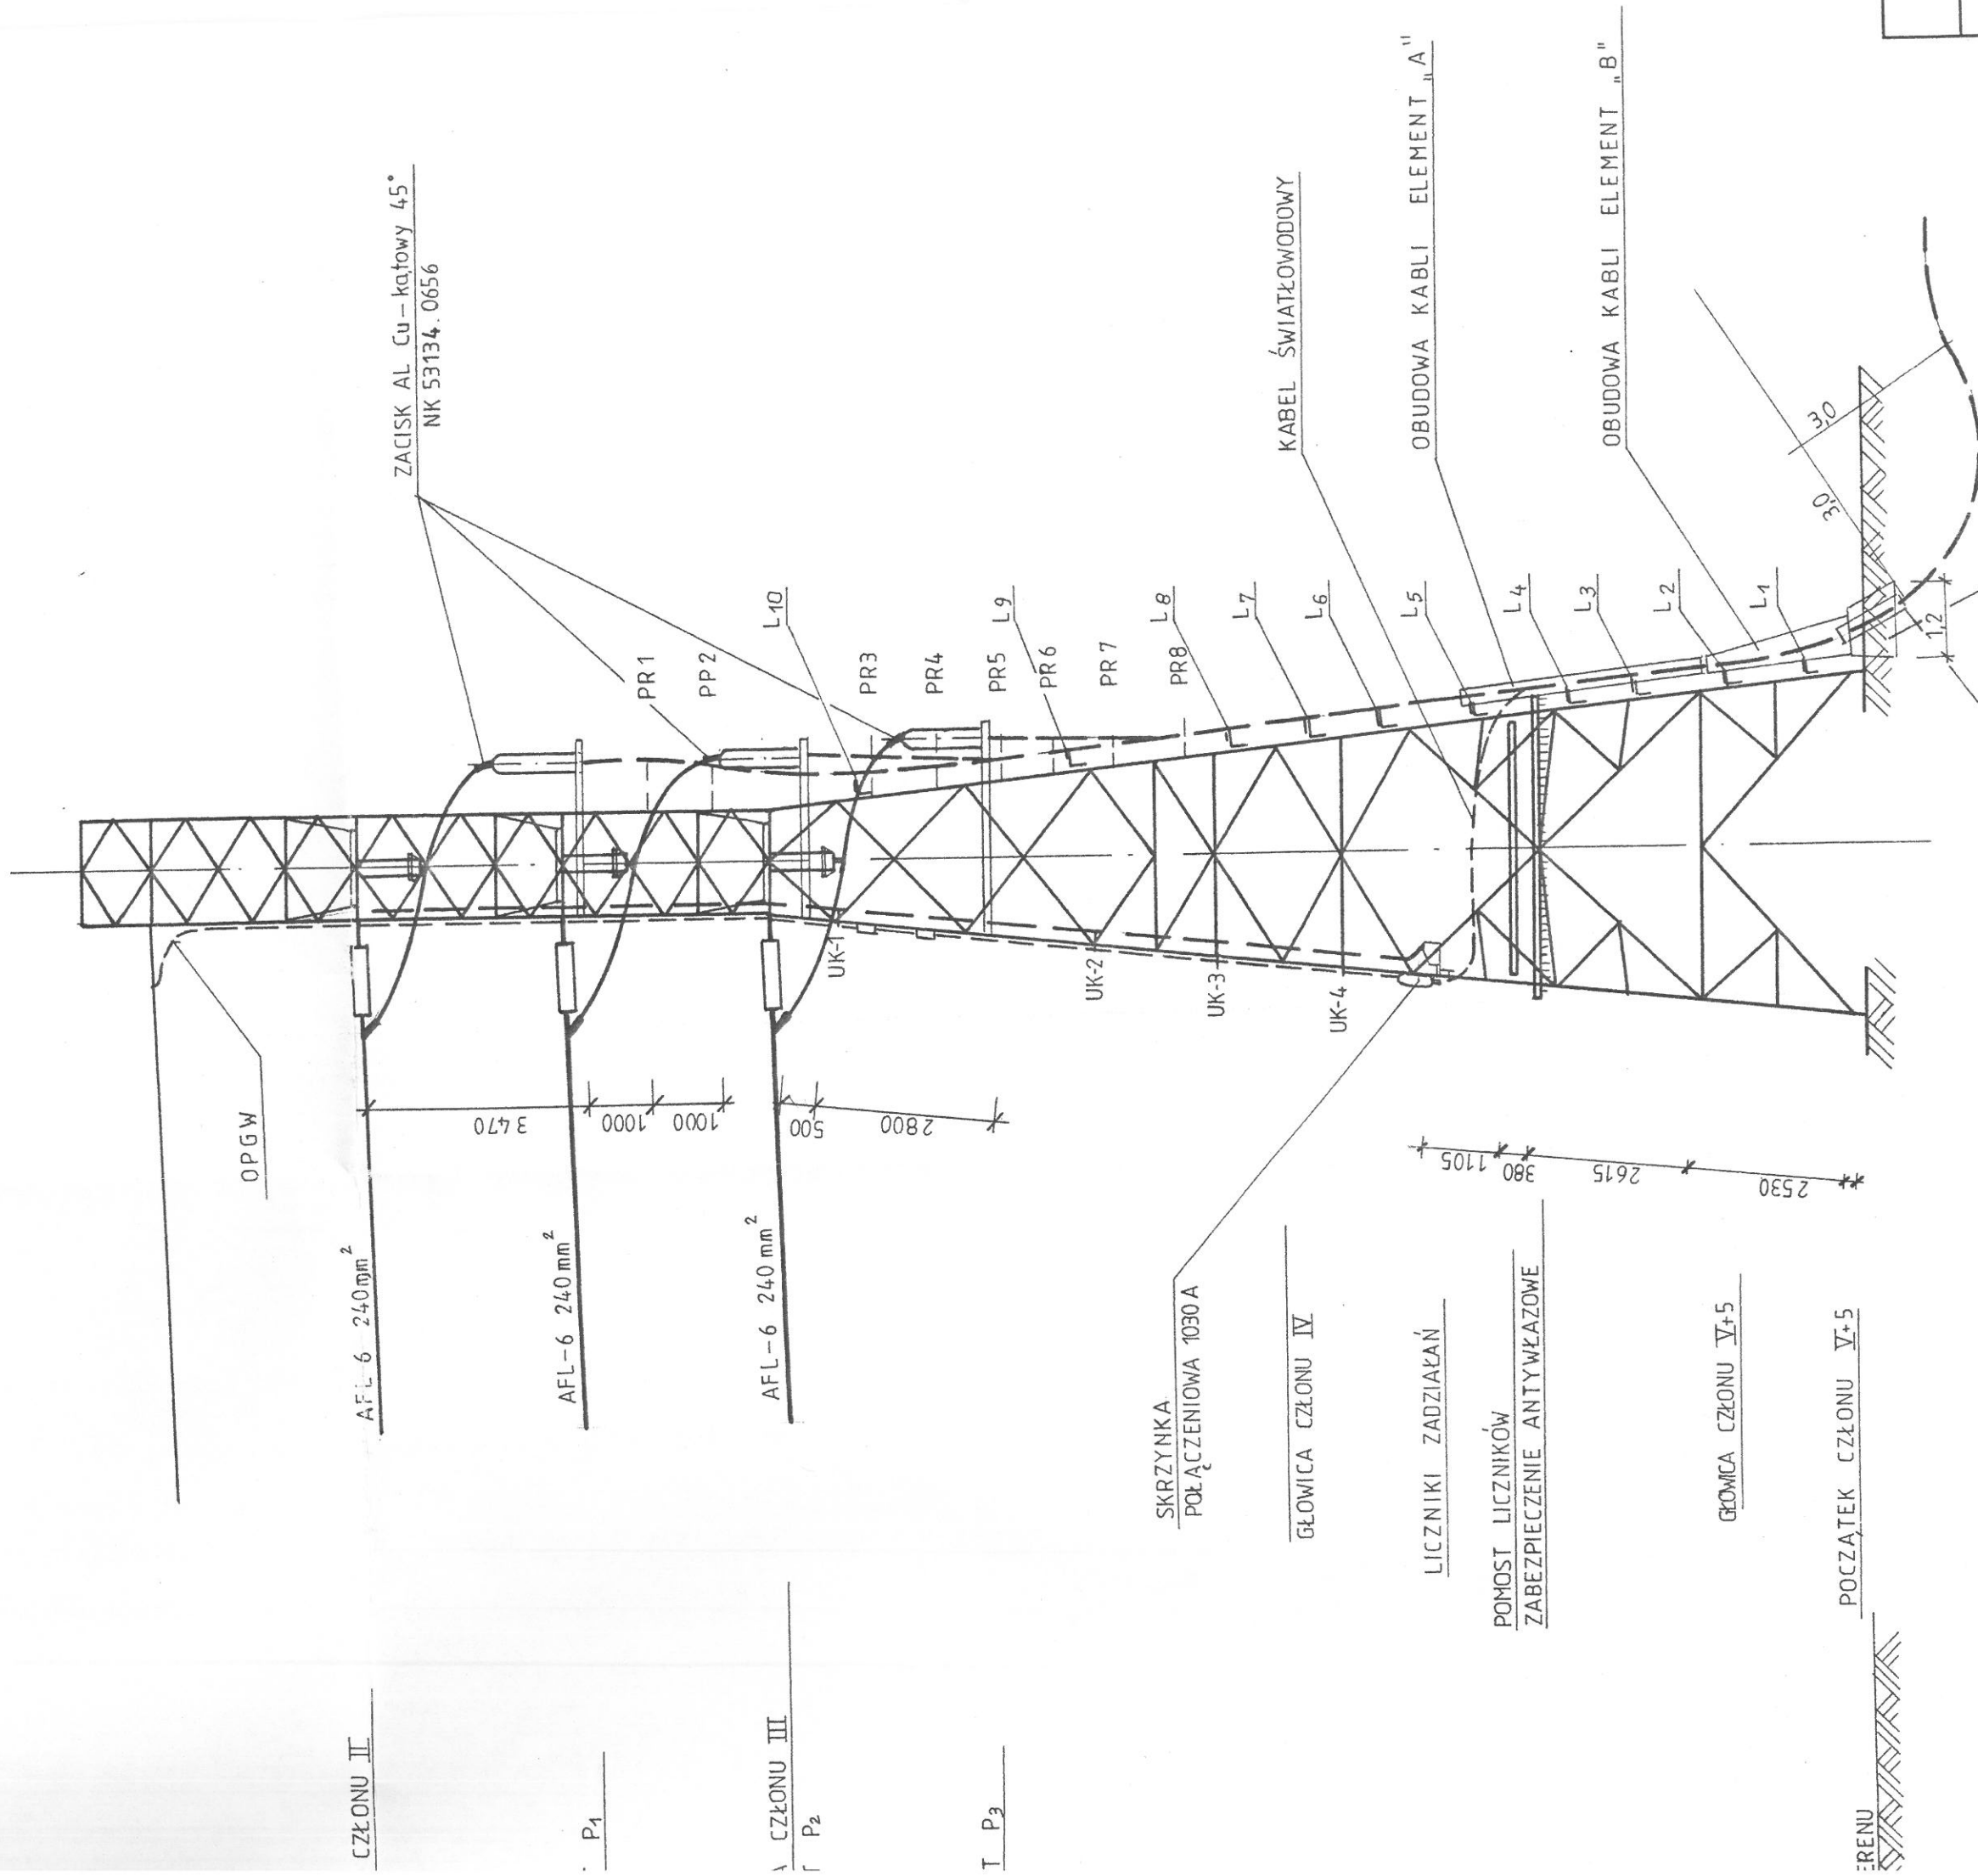

CZŁONU II

P₁

CZŁONU III

P₂

I P₃

ERENU