


proj. ZK3a-6P nr Z-0012/4-36 ESV S.A.
 PR01. ZESTAW ZŁĄCZOWO-POMIAROWY nN DZ. NR 815 – przedział złączowy w rozmiarze ZK9

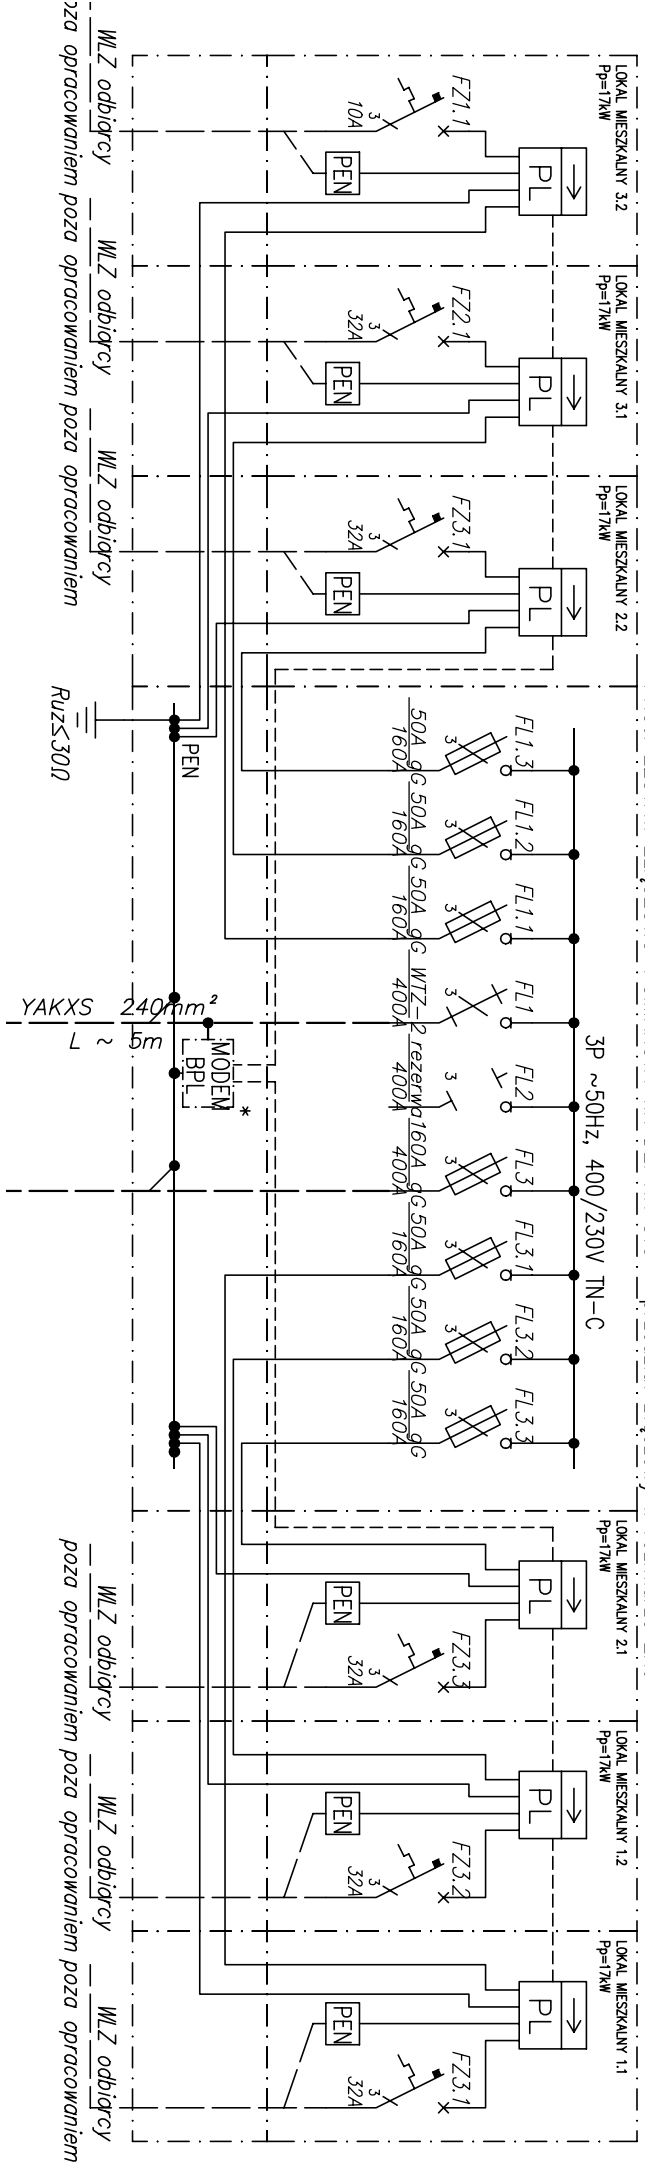

LOKAL MIESZKALNY 3.2
Pp=17kW

LOKAL MIESZKALNY 3.1
Pp=17kW

LOKAL MIESZKALNY 2.2
Pp=17kW

LOKAL MIESZKALNY 2.1
Pp=17kW

LOKAL MIESZKALNY 1.2
Pp=17kW

LOKAL MIESZKALNY 1.1
Pp=17kW

WŁZ odbiornicy
roza opracowaniem poza opracowaniem

WŁZ odbiornicy
roza opracowaniem poza opracowaniem

240mm²
5m
MODERN
BPL
*
YAKXS
L ~

Ruż$\leq 30\Omega$