RZUT PARTERU
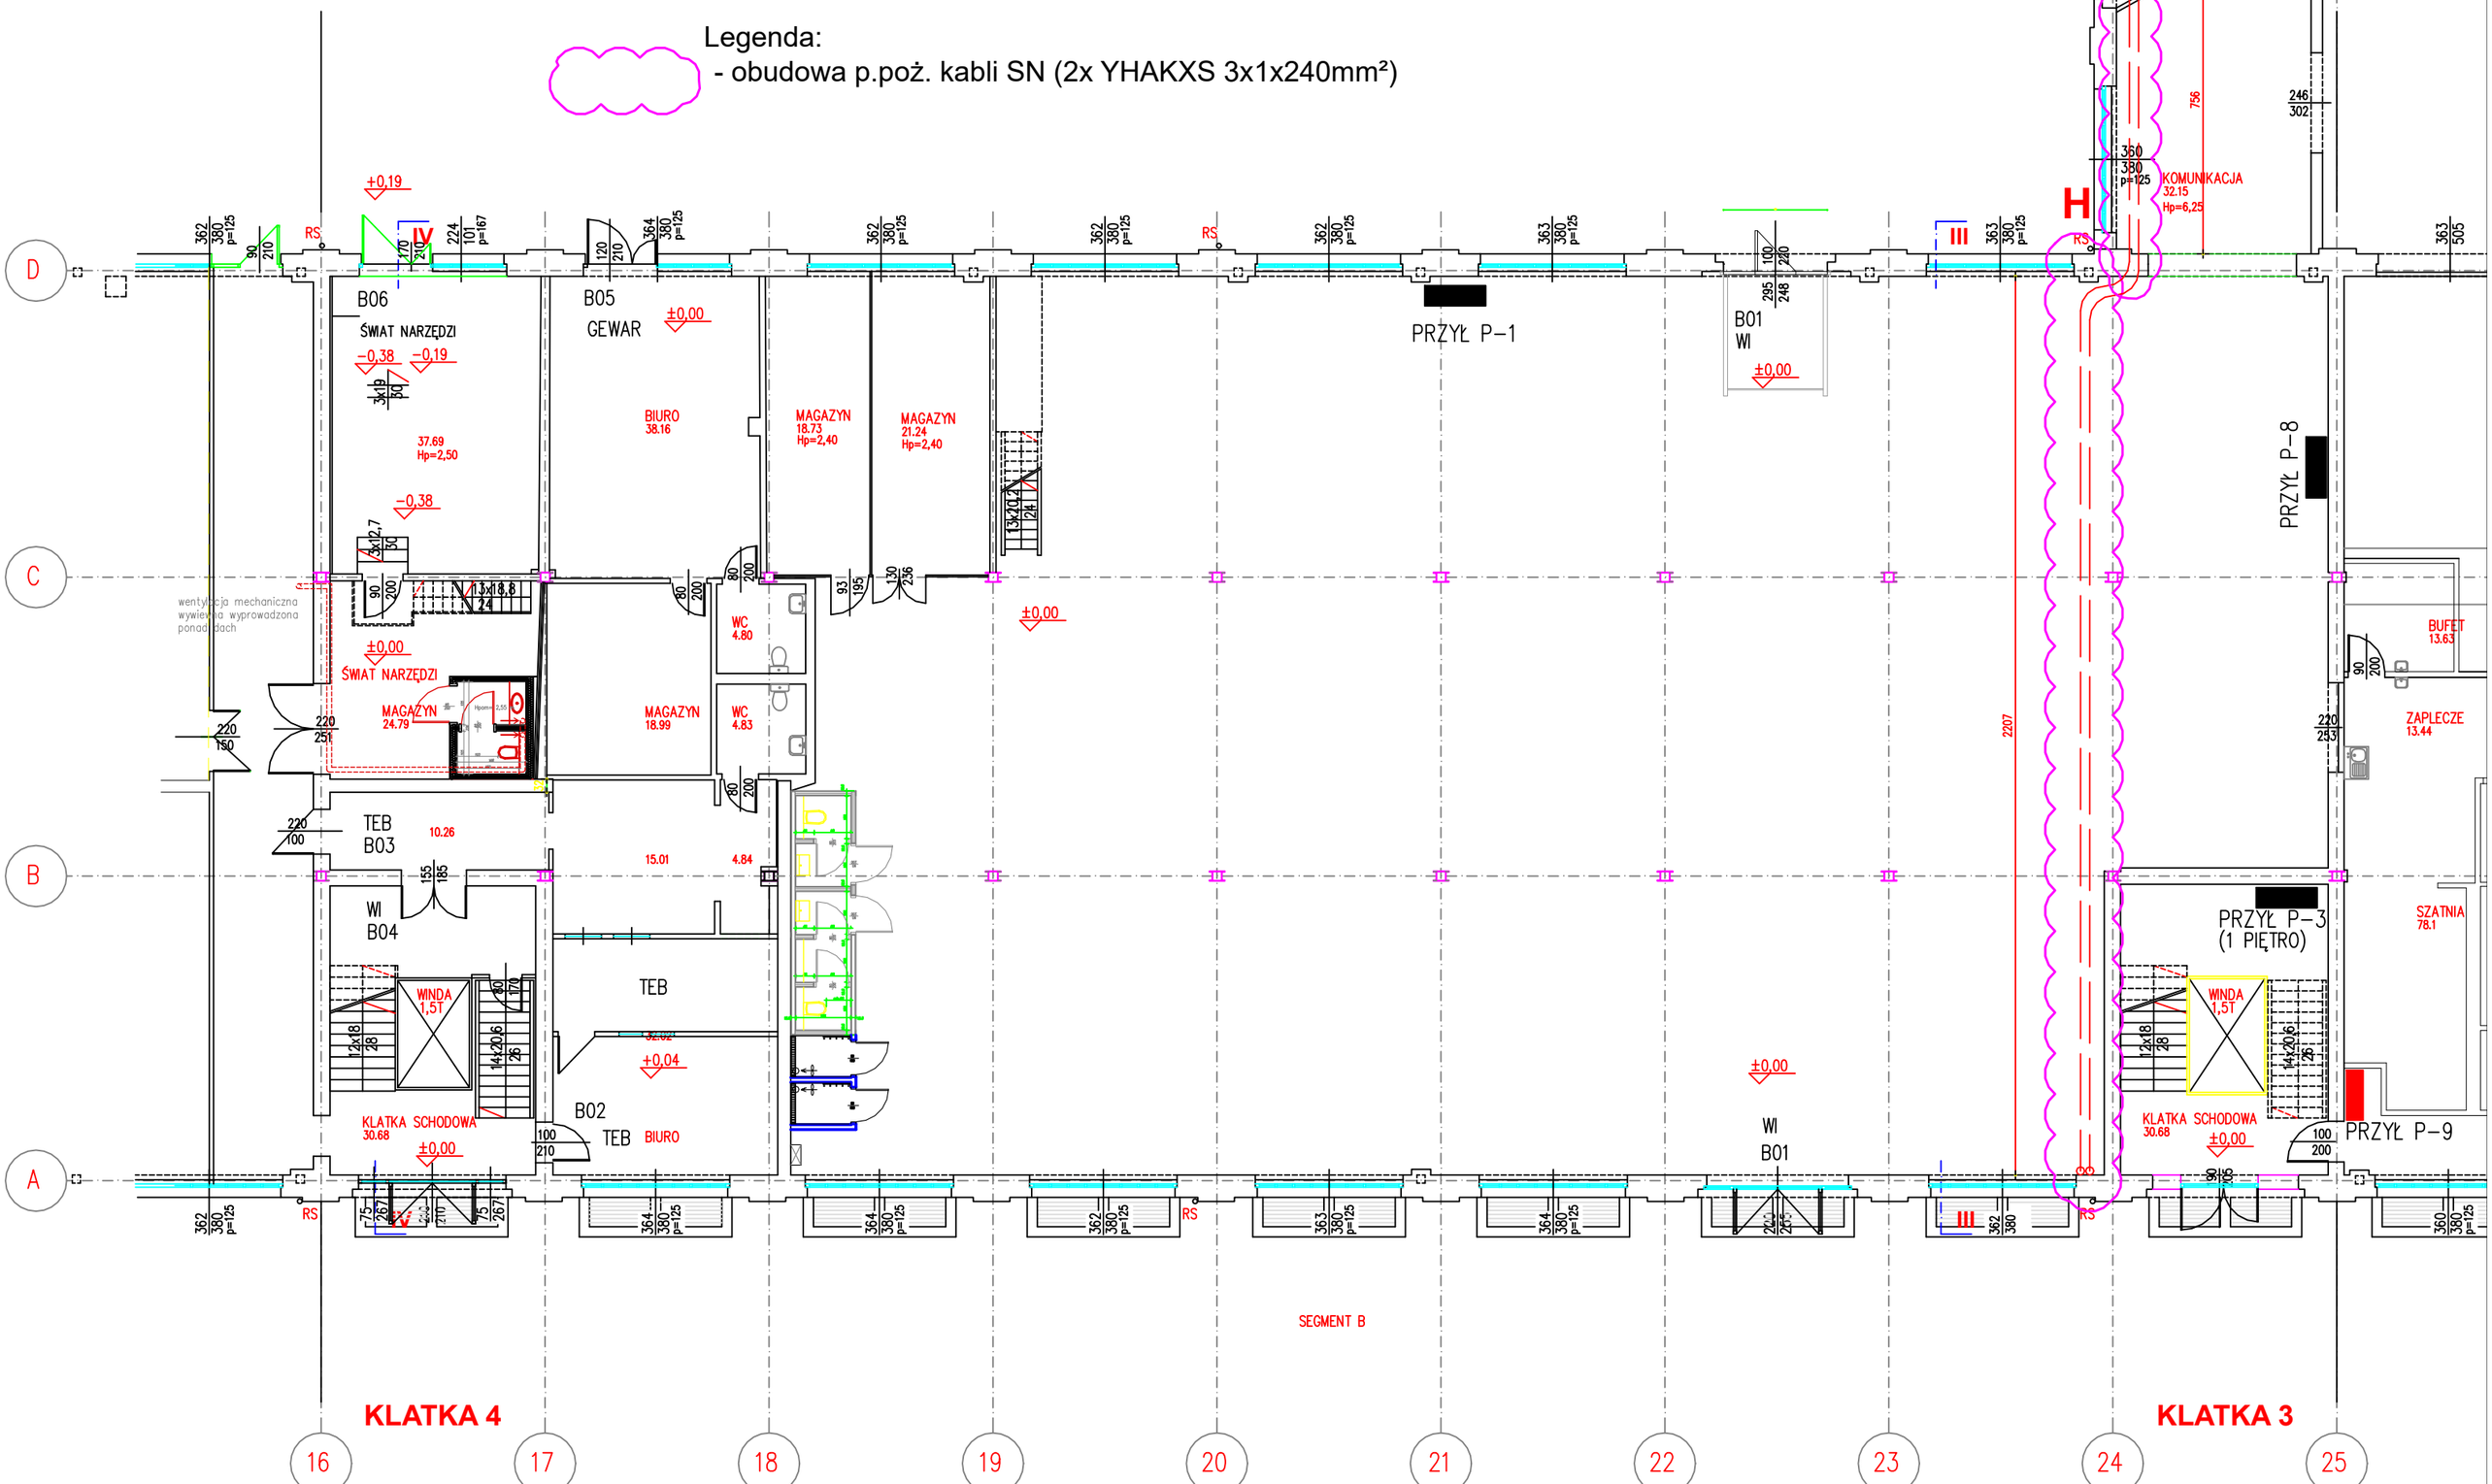
Legenda:
- obudowa p.poż. kabli SN (2x YHAKXS 3x1x240mm²)