RZUT PIWNIC

Legenda:
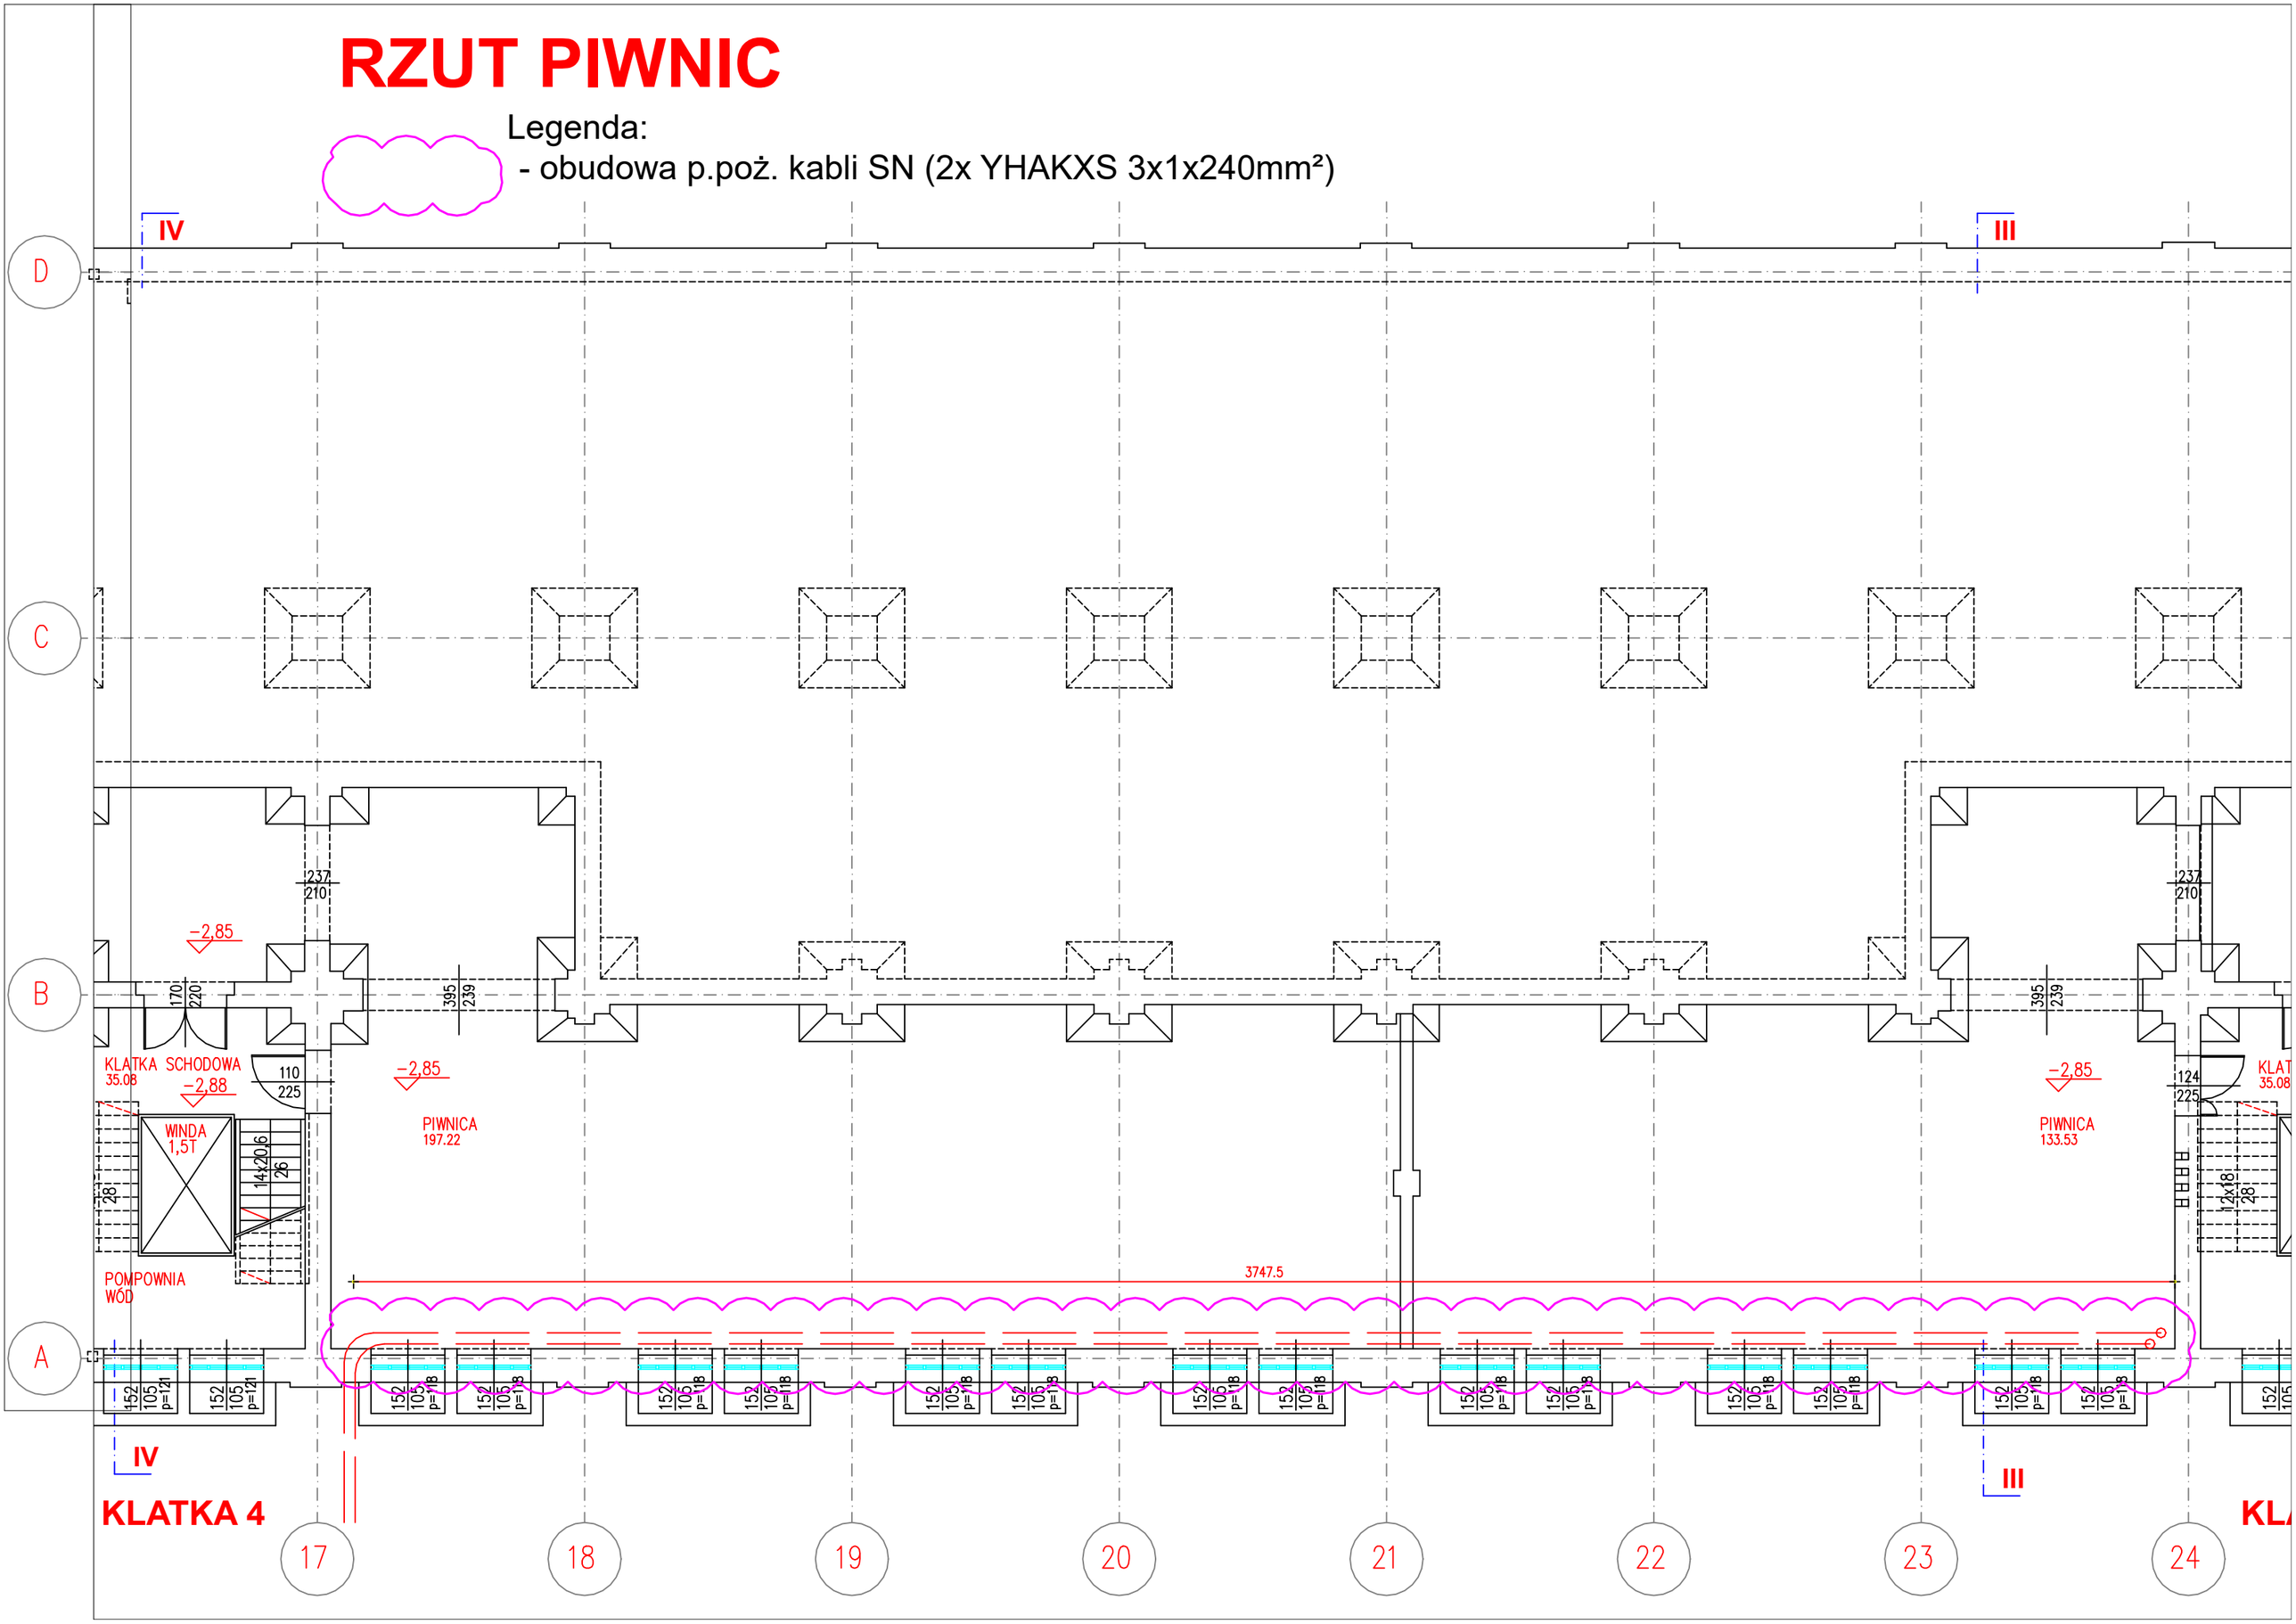
- obudowa p.poż. kabli SN (2x YHAKXS 3x1x240mm²)